

ОПИСАНИЕ МЕСТОПОЛОЖЕНИЯ ГРАНИЦ

Публичный сервитут в отношении земель и земельных участков в целях эксплуатации объекта электросетевого хозяйства регионального значения - сооружение - ВЛ-35 кВ "Павловск-2-Павловск-4-Павловск-5"

(наименование объекта, местоположение границ которого описано)

Раздел 1

Сведения об объекте		
№ п/п	Характеристики объекта	Описание характеристик
1	2	3
1	Местоположение объекта	Воронежская область, Павловский муниципальный район, городское поселение – город Павловск, Русско-Буйловское сельское поселение
2	Площадь объекта +/- величина погрешности определения площади (Р +/- Дельта Р)	205576 м2 +/-112 м2
3	Иные характеристики объекта	Публичный сервитут в отношении земель и земельных участков в целях эксплуатации объекта электросетевого хозяйства регионального значения - сооружение - ВЛ-35 кВ "Павловск-2-Павловск-4-Павловск-5", в соответствии с пунктом 3 статьи 3.6 Федерального закона от 25 октября 2001 г. № 137-ФЗ «О введении в действие Земельного кодекса Российской Федерации», сроком действия 49 лет, в интересах ПАО «Россети Центр»; адрес: 394033, г. Воронеж, ул. Арзамасская, 2; ИНН: 6901067107; ОГРН: 1046900099498; телефон: +7 (473) 254-86-63; адрес электронной почты: voronezhenergo@mrsk-1.ru


Раздел 2

Местоположение публичного сервитута: Воронежская область, Павловский муниципальный район, городское поселение – город Павловск, Русско-Буйловское сельское поселение			
Система координат		МСК-36, зона 2	
Метод определения координат		Аналитический	
Обозначение характерных точек границ публичного сервитута	Координаты, м		
	X	Y	Средняя квадратическая погрешность положения характерных точек (Mт), м
1	2	3	4
1	372236.47	2152916.48	0.10
2	372228.56	2153002.73	0.10
3	372255.31	2153216.03	0.10
4	372284.63	2153432.06	0.10
5	372314.23	2153646.00	0.10
6	372343.79	2153861.09	0.10
7	372366.25	2154005.95	0.10
8	372316.93	2154255.70	0.10
9	372337.46	2154394.79	0.10
10	372355.87	2154532.50	0.10
11	372350.92	2154645.74	0.10
12	372359.43	2154736.73	0.10
13	372393.36	2154818.80	0.10
14	372403.29	2154893.43	0.10
15	372433.29	2155145.79	0.10
16	372466.10	2155395.84	0.10
17	372499.28	2155635.34	0.10
18	372461.54	2155794.77	0.10
19	372421.94	2155978.31	0.10
20	372392.68	2156187.27	0.10
21	372361.02	2156440.24	0.10
22	372405.36	2156588.74	0.10
23	372467.62	2156788.95	0.10
24	372542.22	2157028.85	0.10
25	372614.77	2157263.22	0.10
26	372662.50	2157410.38	0.10
27	372838.49	2157388.22	0.10
28	373041.98	2157362.53	0.10
29	373245.37	2157336.59	0.10
30	373448.54	2157310.10	0.10
31	373651.68	2157284.06	0.10
32	373850.58	2157257.55	0.10
33	373859.25	2157254.26	0.10
34	373873.14	2157288.57	0.10
35	373859.62	2157293.69	0.10
36	373656.14	2157318.78	0.10
37	373453.02	2157344.82	0.10
38	373249.85	2157371.31	0.10
39	373046.38	2157397.25	0.10
40	372842.95	2157422.94	0.10
41	372636.46	2157451.10	0.10
42	372582.79	2157273.18	0.10
43	372510.22	2157038.77	0.10
44	372435.64	2156798.89	0.10
45	372373.38	2156598.68	0.10
46	372323.28	2156443.46	0.10
47	372359.46	2156182.89	0.10
48	372385.48	2155971.81	0.10
49	372428.86	2155787.41	0.10
50	372461.74	2155633.62	0.10
51	372432.88	2155400.20	0.10
52	372400.07	2155150.15	0.10
53	372364.43	2154898.59	0.10
54	372355.18	2154829.03	0.10
55	372320.96	2154746.26	0.10
56	372311.64	2154646.69	0.10
57	372316.55	2154534.28	0.10
58	372298.60	2154399.99	0.10

1	2	3	4
59	372279.41	2154254.66	0.10
60	372328.75	2154004.85	0.10
61	372311.40	2153865.55	0.10
62	372281.84	2153650.47	0.10
63	372252.23	2153436.50	0.10
64	372222.91	2153220.45	0.10
65	372191.32	2153003.57	0.10
66	372199.63	2152913.10	0.10
1	372236.47	2152916.48	0.10

Раздел 3

Схема расположения границ публичного сервитута

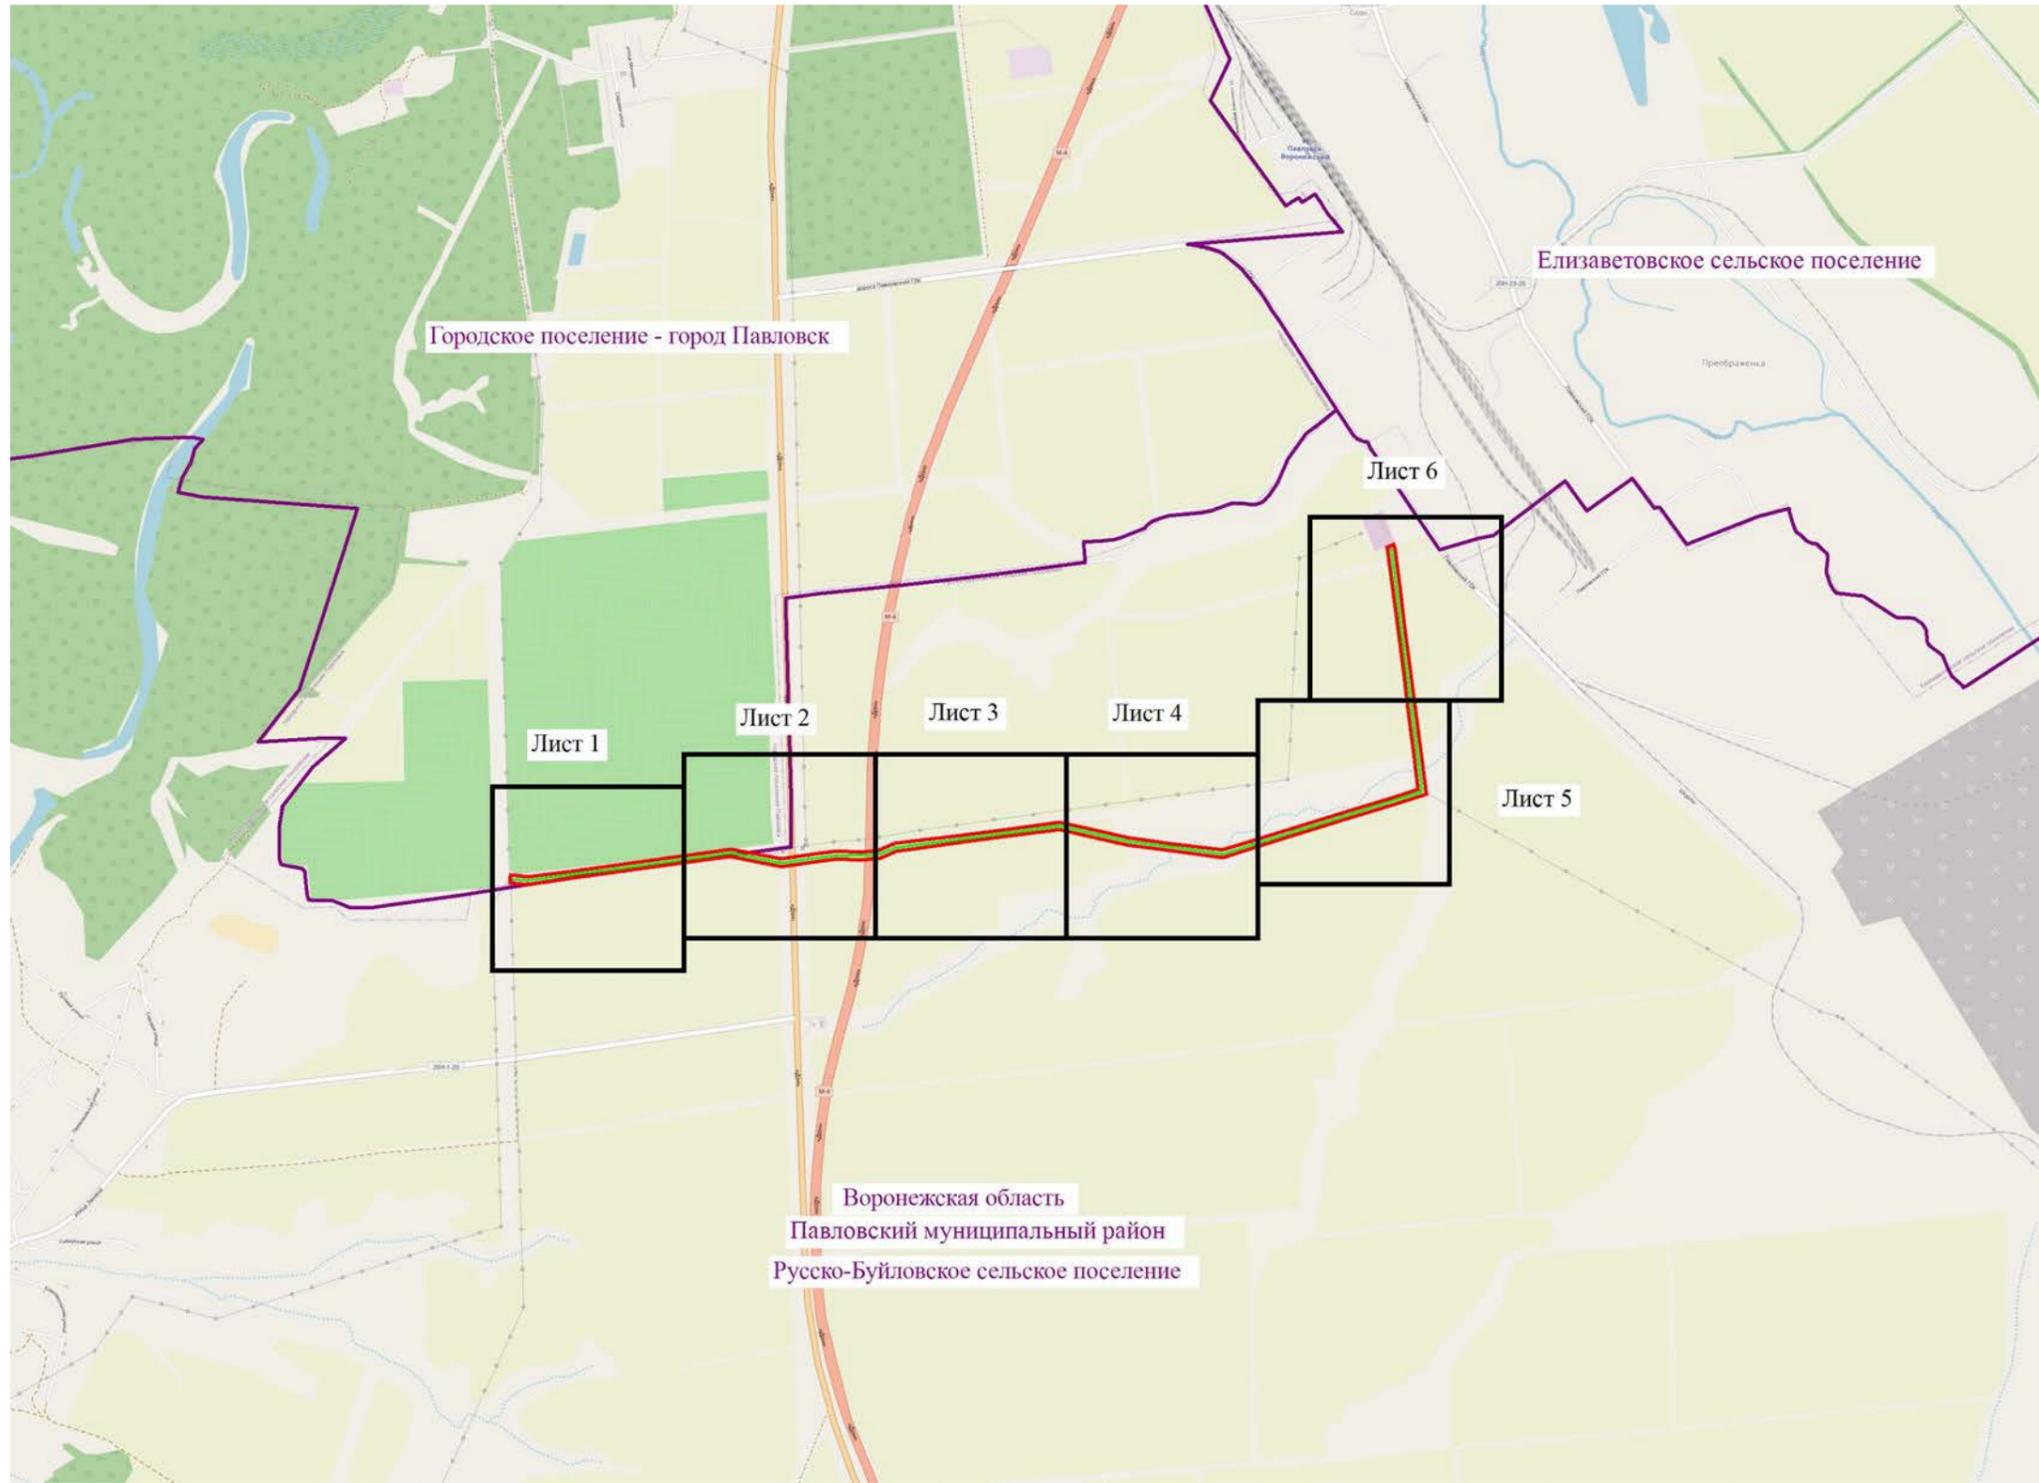

Масштаб 1:35000

Используемые условные знаки и обозначения:

- установленные границы административно-территориальных образований
 - проектные границы публичного сервитута
 - обозначение объекта электросетевого хозяйства
- Павловский муниципальный район - наименование административно-территориальных образований

Подпись _____ О.С. Мацагора Дата «13» сентября 2024 г.
Место для оттиска печати (при наличии) _____ лица, составившего описание местоположения границ публичного сервитута



Схема расположения границ публичного сервитута

Городское поселение - город Павловск



Воронежская область
Павловский муниципальный район
Русско-Буйловское сельское поселение

Масштаб 1:5000



Используемые условные знаки и обозначения:

- установленные границы административно-территориальных образований
- установленные границы кадастровых кварталов
- границы земельных участков, в отношении которых испрашивается публичный сервитут
- 5 - проектные границы публичного сервитута и характерные точки
- обозначение объекта электросетевого хозяйства

Павловский муниципальный район - наименование административно-территориальных образований

36:20:6300002 – кадастровые номера кадастровых кварталов

36:20:6300002:200 – кадастровые номера земельных участков, в отношении которых испрашивается публичный сервитут


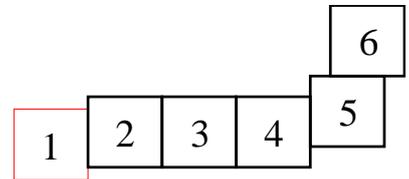


Схема расположения границ публичного сервитута



Масштаб 1:5000

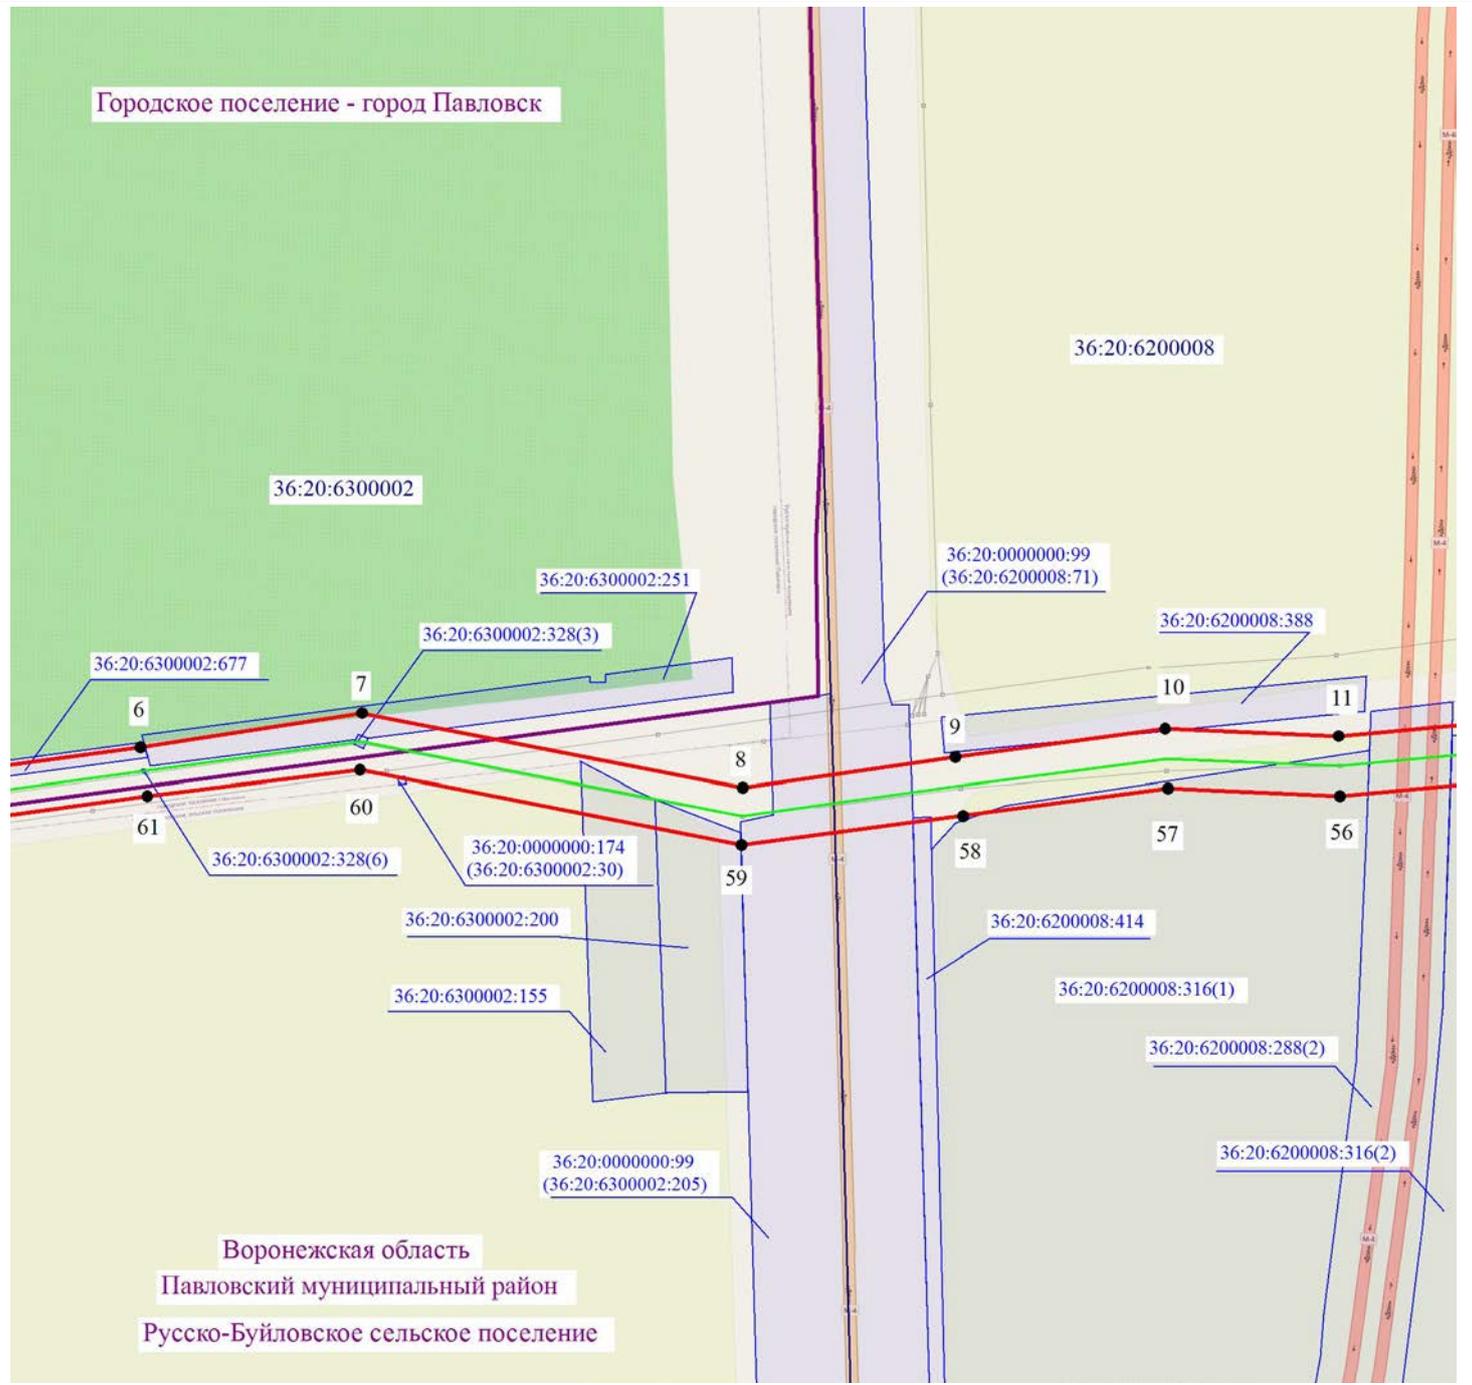


Используемые условные знаки и обозначения:

- установленные границы административно-территориальных образований
- установленные границы кадастровых кварталов
- границы земельных участков, в отношении которых испрашивается публичный сервитут
- 5 - проектные границы публичного сервитута и характерные точки
- обозначение объекта электросетевого хозяйства

Павловский муниципальный район - наименование административно-территориальных образований

36:20:6300002 – кадастровые номера кадастровых кварталов

36:20:6300002:200– кадастровые номера земельных участков, в отношении которых испрашивается публичный сервитут

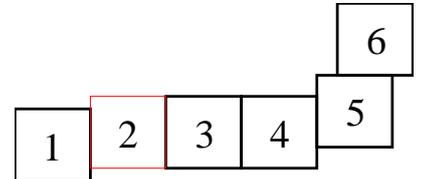

Подпись _____ / О.С. Мацагора Дата «13» сентября 2024 г.

Место для оттиска печати (при наличии) лица, составившего описание местоположения границ публичного сервитута




Схема расположения границ публичного сервитута

Воронежская область
Павловский муниципальный район
Русско-Буйловское сельское поселение

36:20:6200008

36:20:6200008:393

36:20:6200008:316(2)

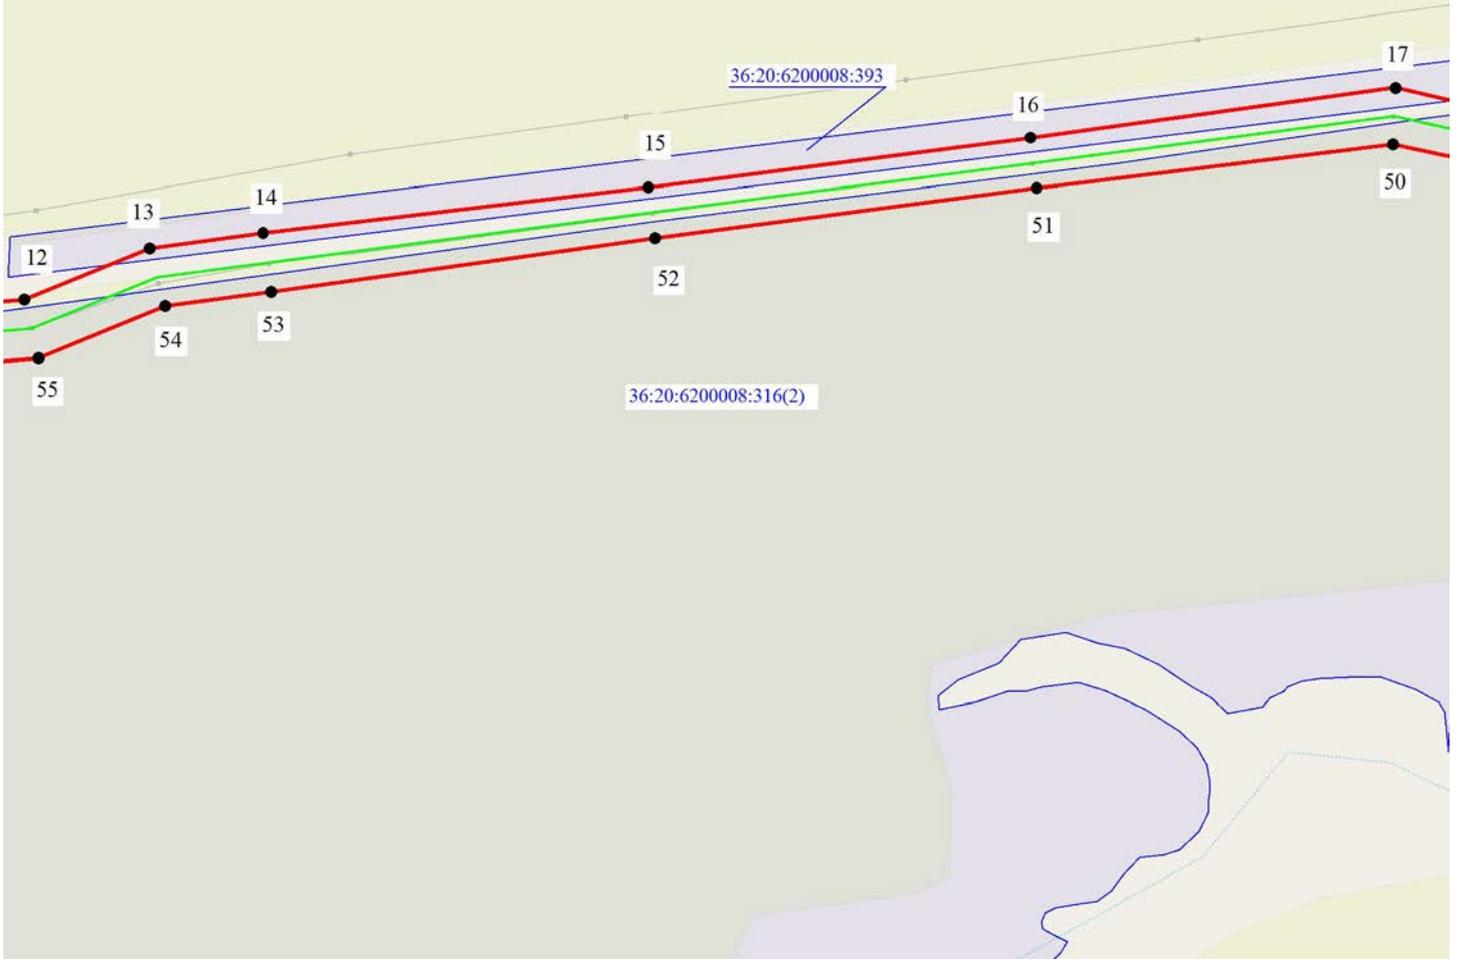

Масштаб 1:5000




Используемые условные знаки и обозначения:

- (purple line) - установленные границы административно-территориальных образований
- (blue line) - установленные границы кадастровых кварталов
- (blue box) - границы земельных участков, в отношении которых испрашивается публичный сервитут
- (red line with black dot) 5 - проектные границы публичного сервитута и характерные точки
- (green line) - обозначение объекта электросетевого хозяйства

Павловский муниципальный район - наименование административно-территориальных образований

36:20:6300002 - кадастровые номера кадастровых кварталов

36:20:6300002:200 - кадастровые номера земельных участков, в отношении которых испрашивается публичный сервитут

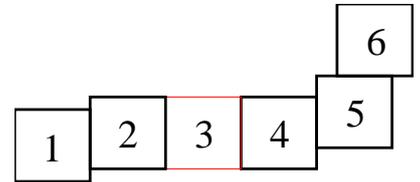


Подпись _____ / О.С. Мацагора Дата «13» сентября 2024 г.

Место для оттиска печати (при наличии) лица, составившего описание местоположения границ публичного сервитута



Схема расположения границ публичного сервитута

Воронежская область
Павловский муниципальный район
Русско-Буйловское сельское поселение

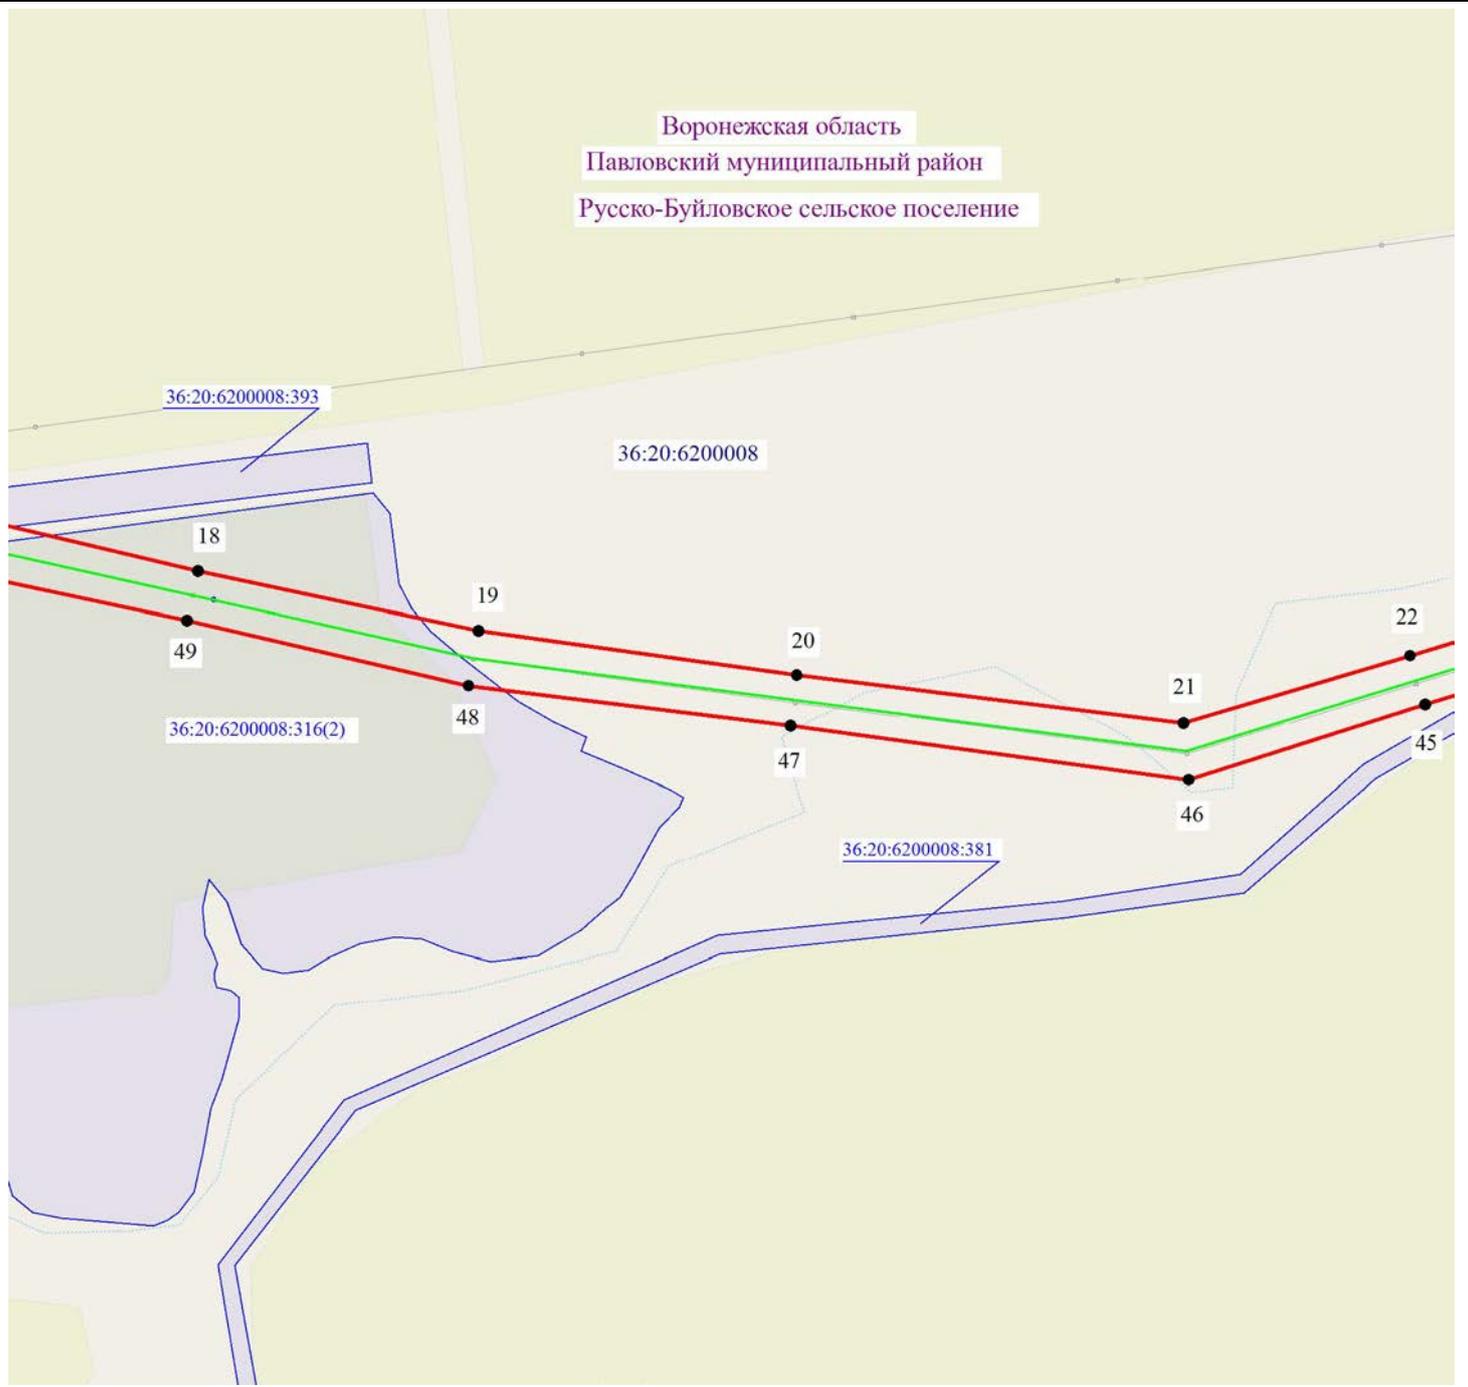

Масштаб 1:5000



Используемые условные знаки и обозначения:

- Ю — установленные границы административно-территориальных образований
- установленные границы кадастровых кварталов
- границы земельных участков, в отношении которых испрашивается публичный сервитут
- 5 - проектные границы публичного сервитута и характерные точки
- обозначение объекта электросетевого хозяйства

Павловский муниципальный район - наименование административно-территориальных образований

36:20:6300002 – кадастровые номера кадастровых кварталов

36:20:6300002:200 – кадастровые номера земельных участков, в отношении которых испрашивается публичный сервитут


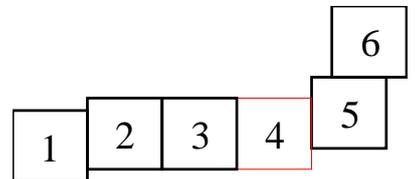


Схема расположения границ публичного сервитута



Масштаб 1:5000

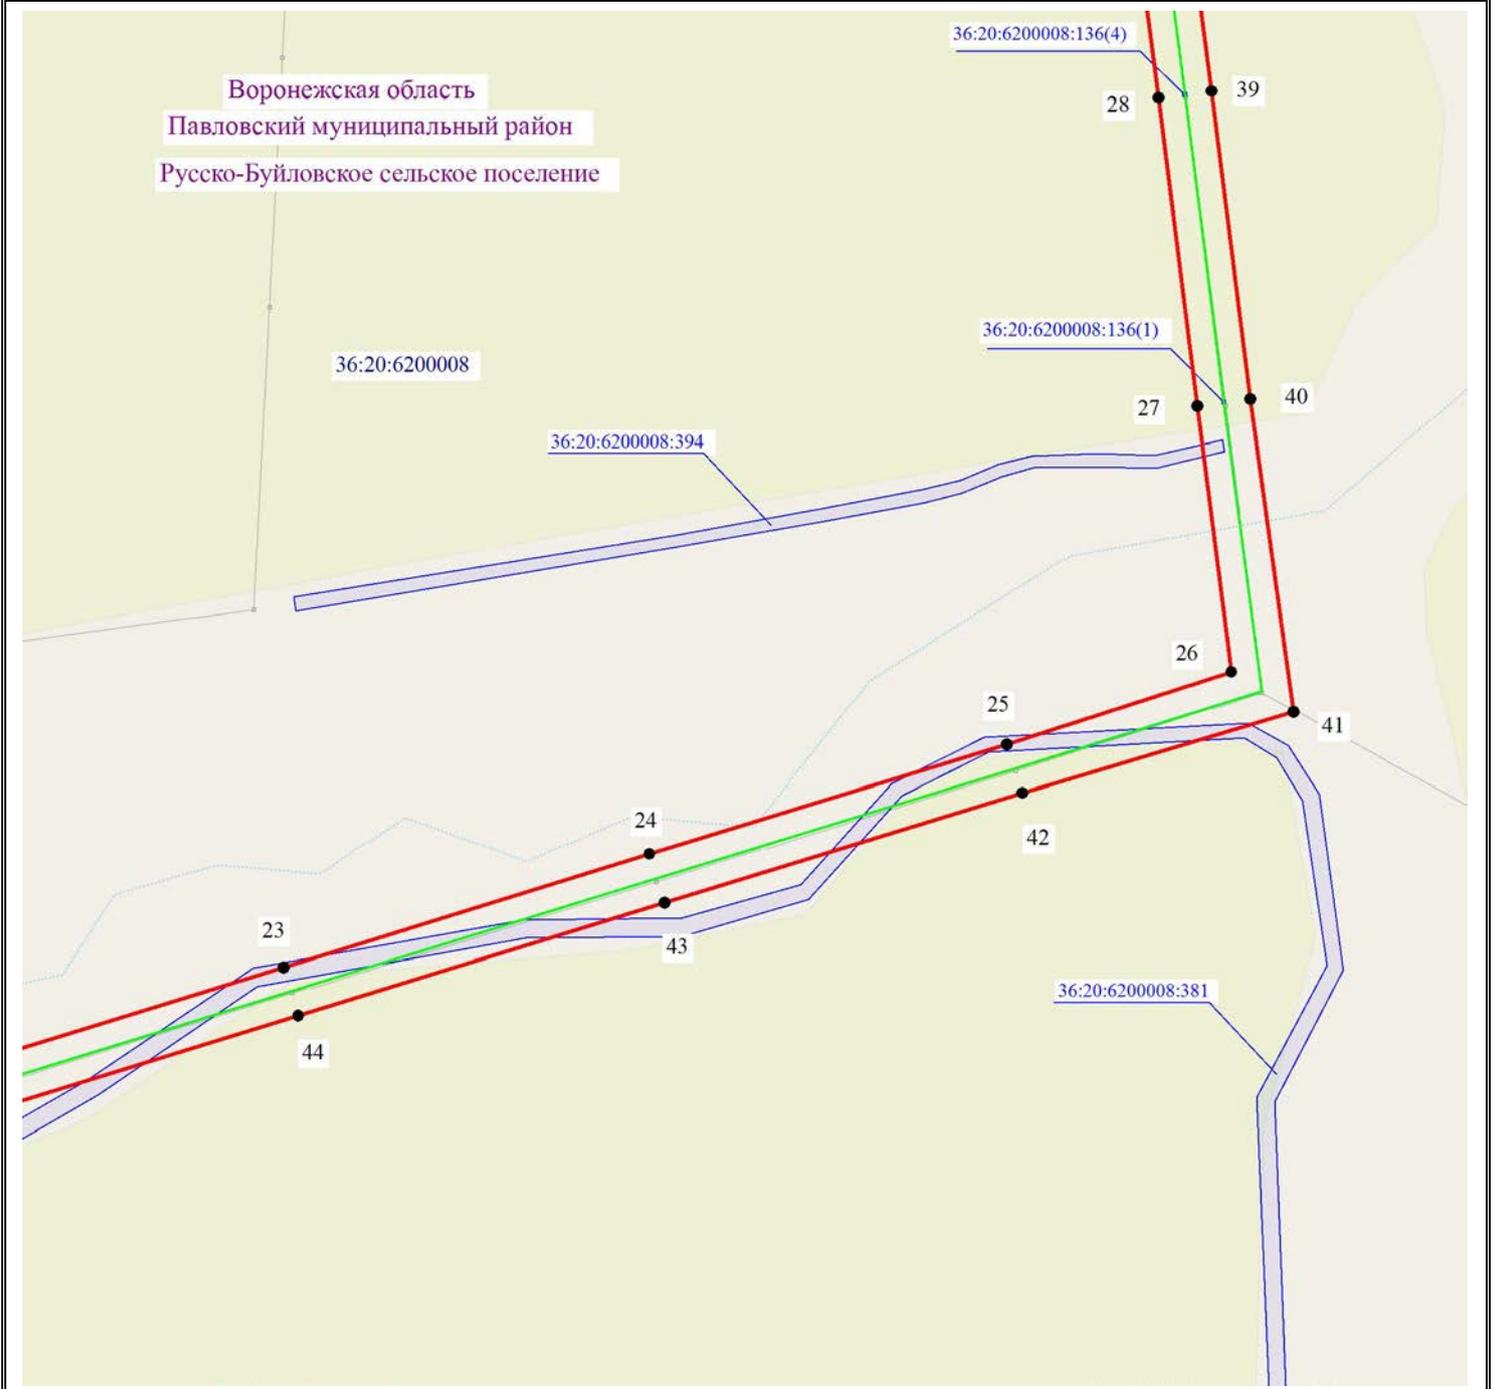


Используемые условные знаки и обозначения:

- Ю — — — — — - установленные границы административно-территориальных образований
- — — — — - установленные границы кадастровых кварталов
- ▭ - границы земельных участков, в отношении которых испрашивается публичный сервитут
- 5 - проектные границы публичного сервитута и характерные точки
- — — — — - обозначение объекта электросетевого хозяйства

Павловский муниципальный район - наименование административно-территориальных образований

36:20:6300002 – кадастровые номера кадастровых кварталов

36:20:6300002:200 – кадастровые номера земельных участков, в отношении которых испрашивается публичный сервитут

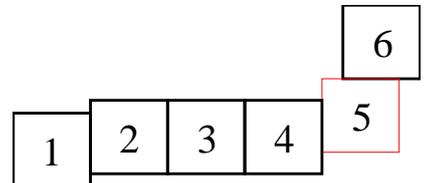


Подпись _____ / О.С. Мацагора Дата «13» сентября 2024 г.

Место для оттиска печати (при наличии) лица, составившего описание местоположения границ публичного сервитута



Схема расположения границ публичного сервитута

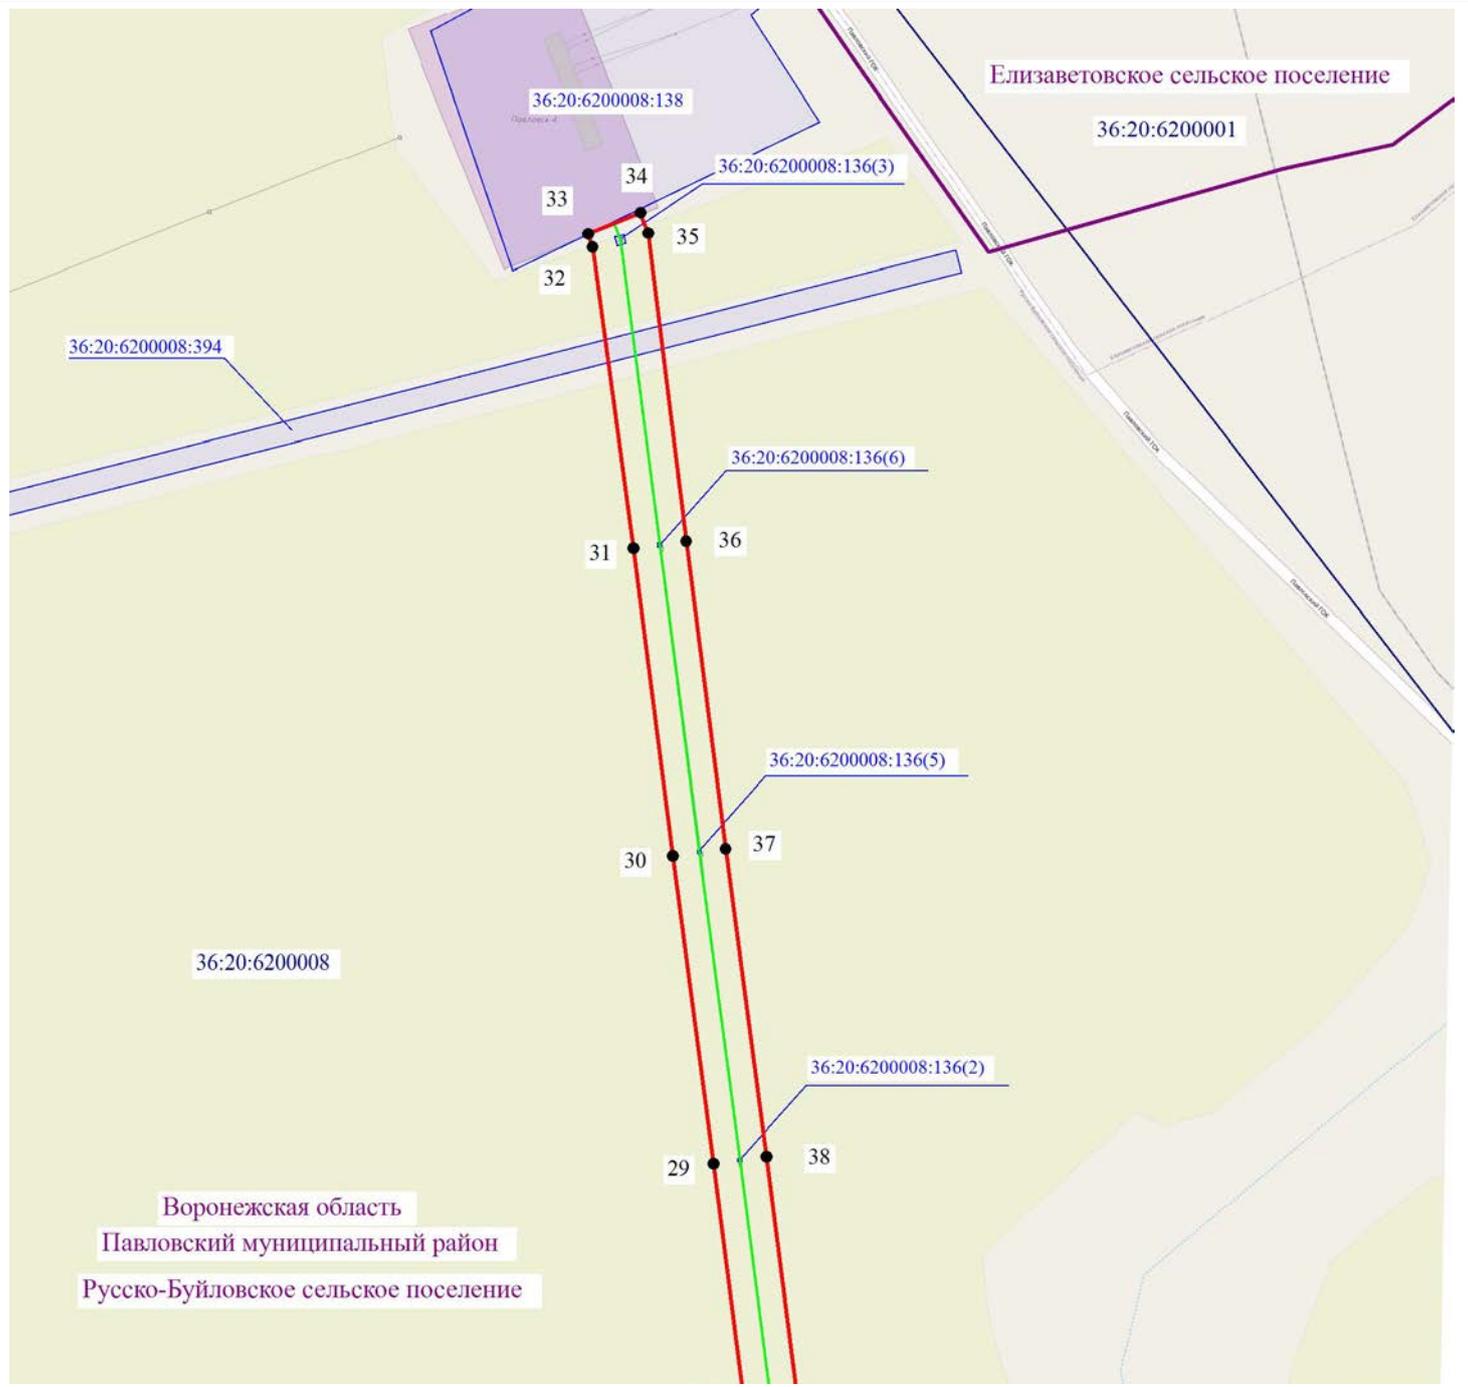

Масштаб 1:5000



Используемые условные знаки и обозначения:

- установленные границы административно-территориальных образований
- установленные границы кадастровых кварталов
- границы земельных участков, в отношении которых испрашивается публичный сервитут
- 5 - проектные границы публичного сервитута и характерные точки
- обозначение объекта электросетевого хозяйства

Павловский муниципальный район - наименование административно-территориальных образований

36:20:6300002 - кадастровые номера кадастровых кварталов

36:20:6300002:200 - кадастровые номера земельных участков, в отношении которых испрашивается публичный сервитут

