




# Схема расположения границ публичного сервитута (лист 1)

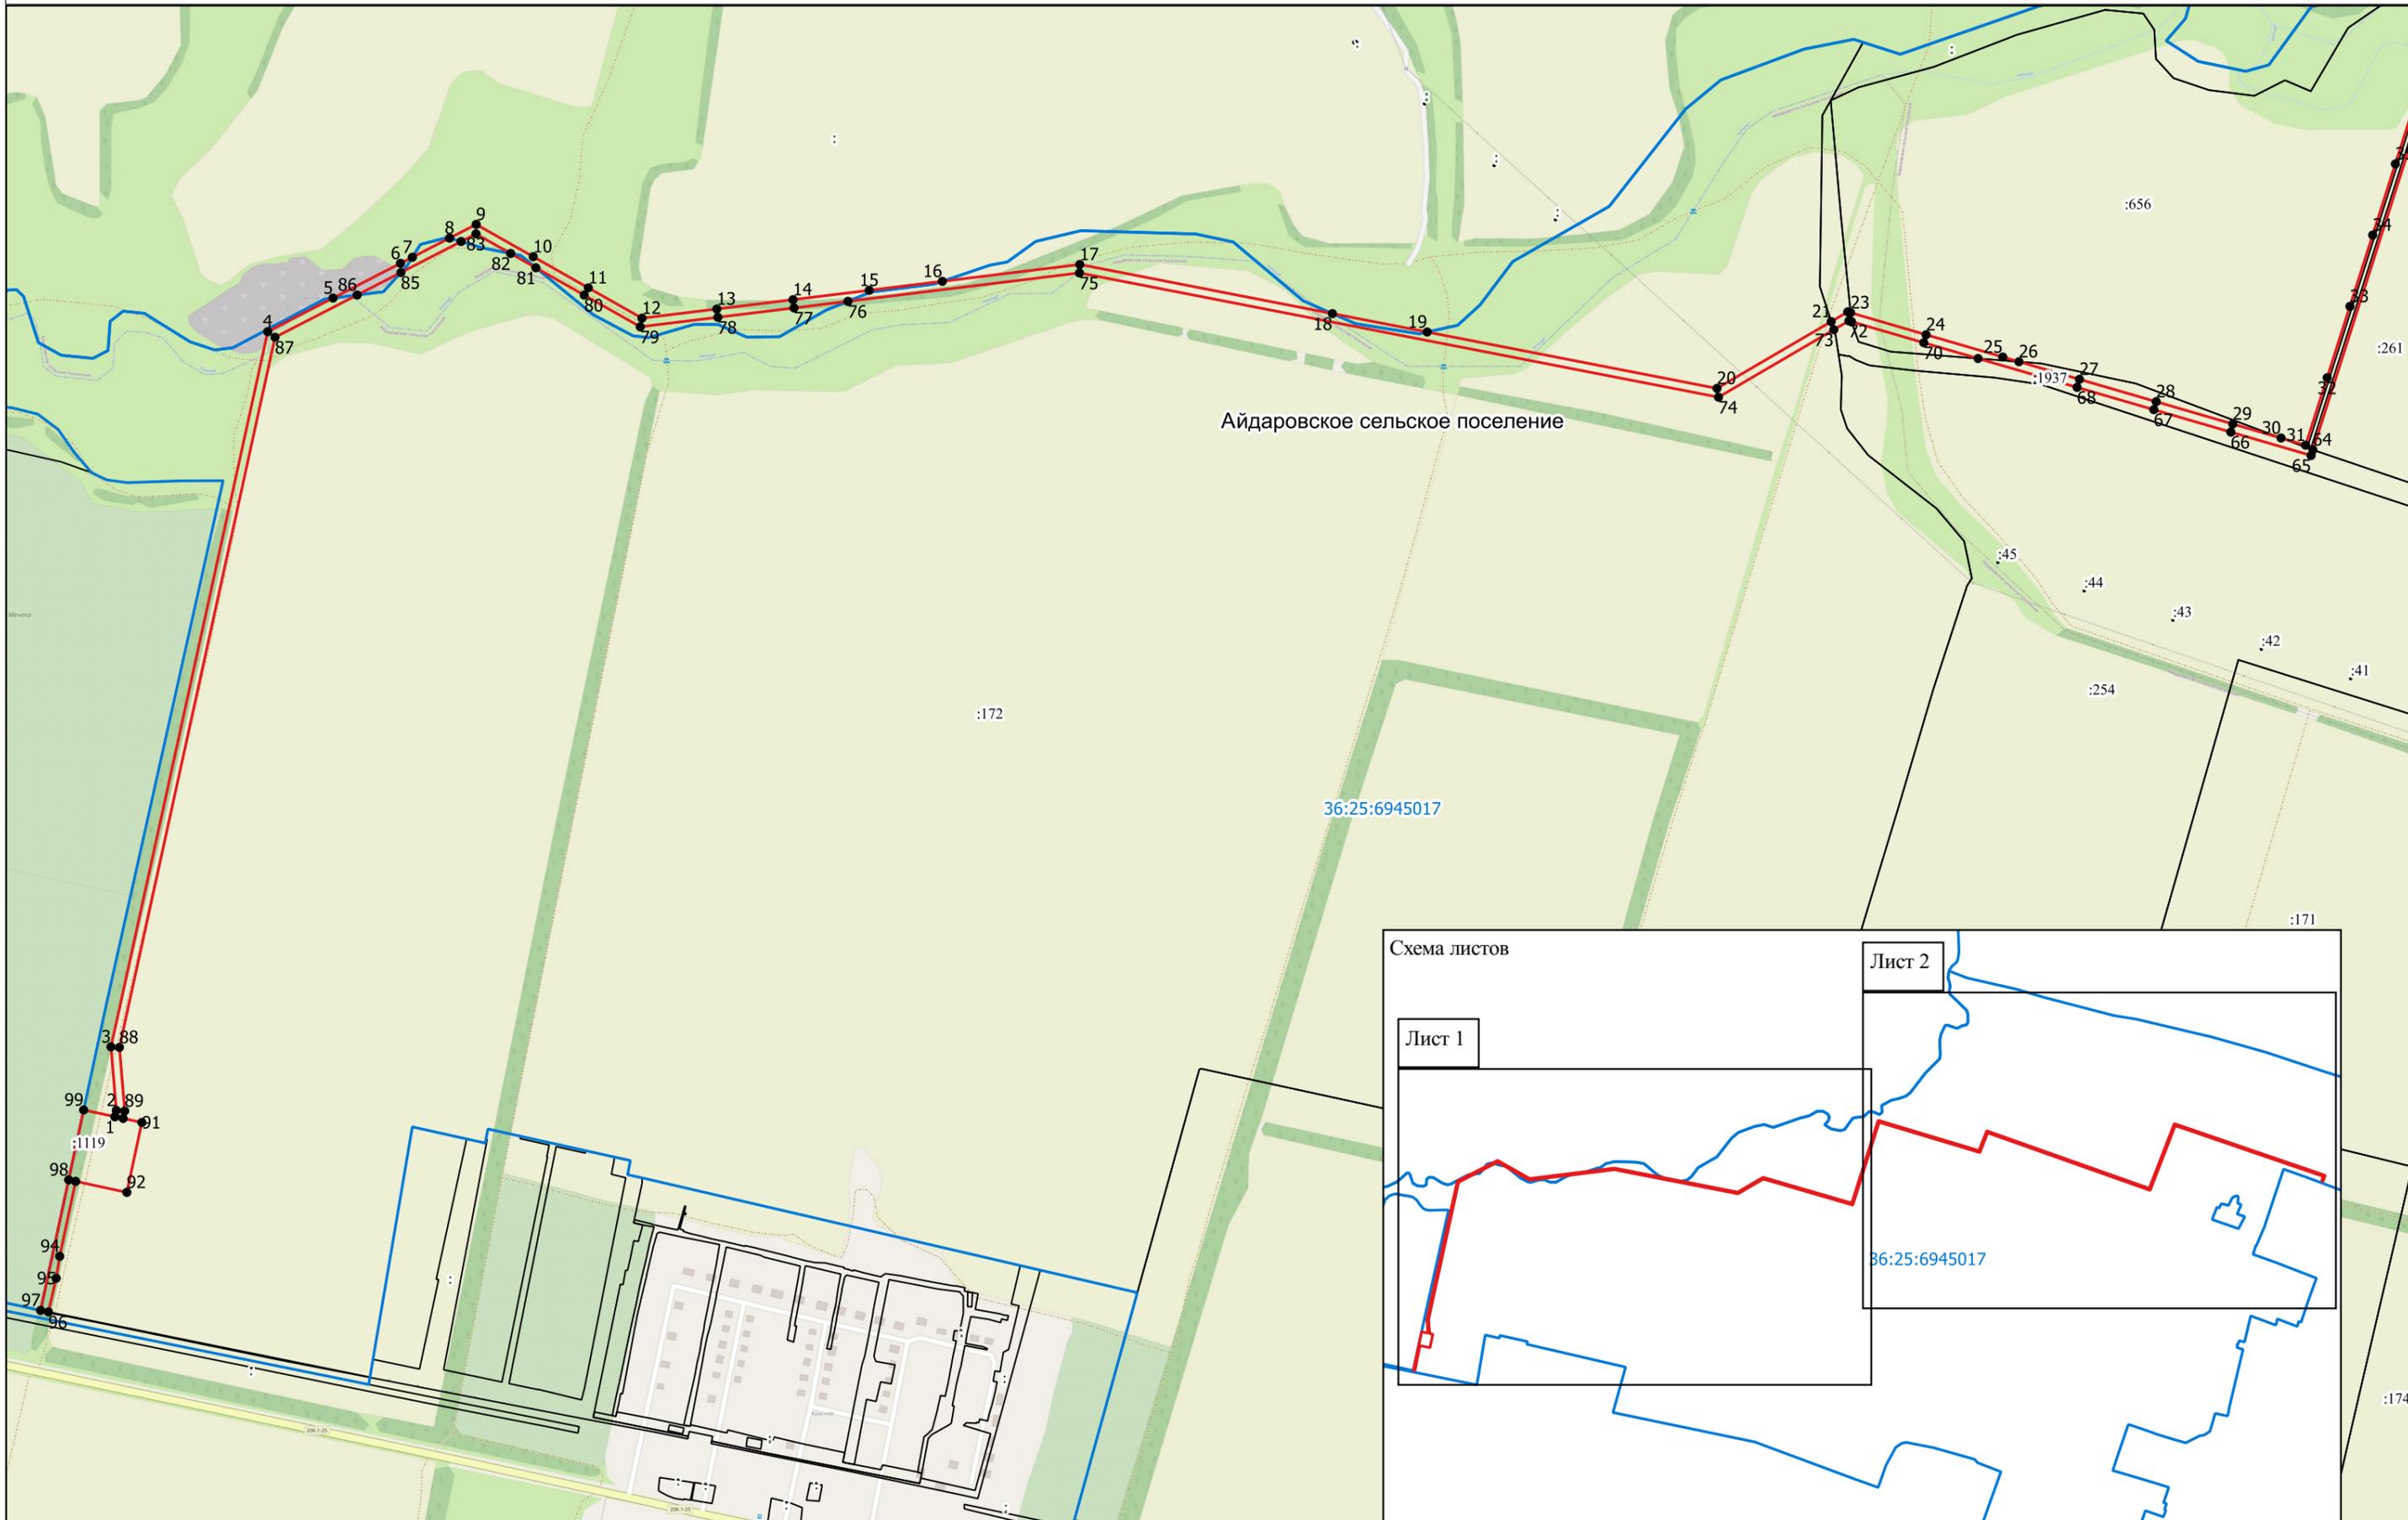

- Условные обозначения:
- граница публичного сервитута
  - границы земельных участков учтенных в ЕГРН
  - характерные точки

Масштаб 1:10000

Схема расположения границ публичного сервитута (лист 2)

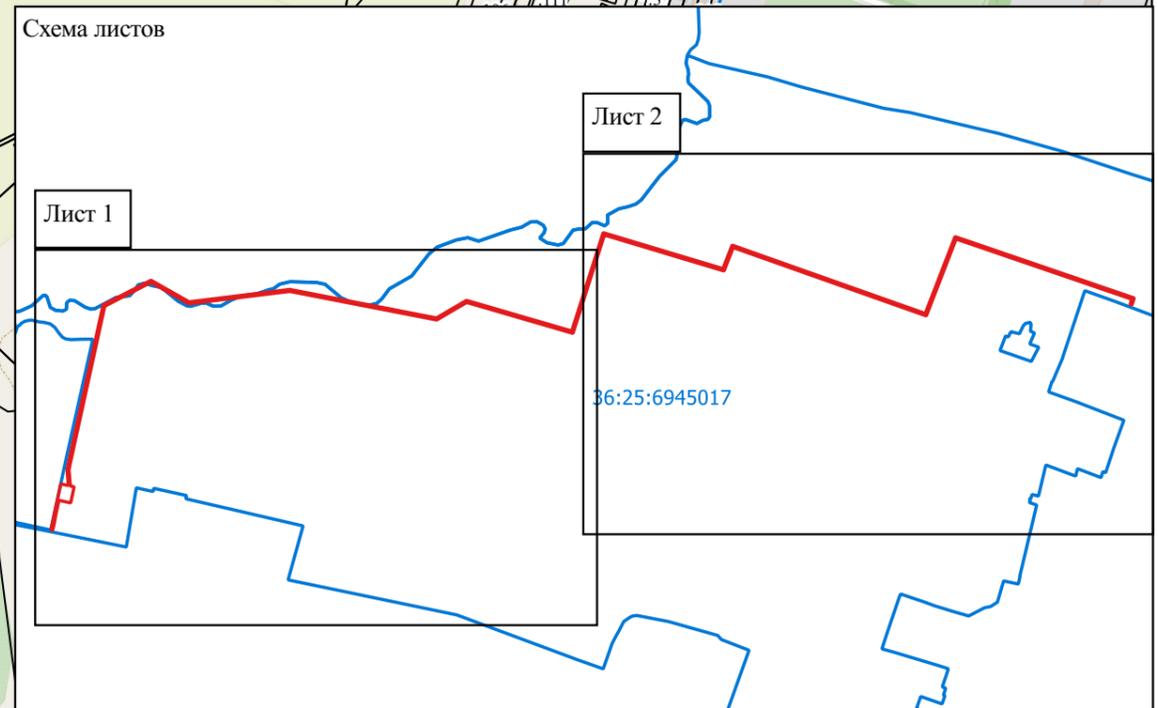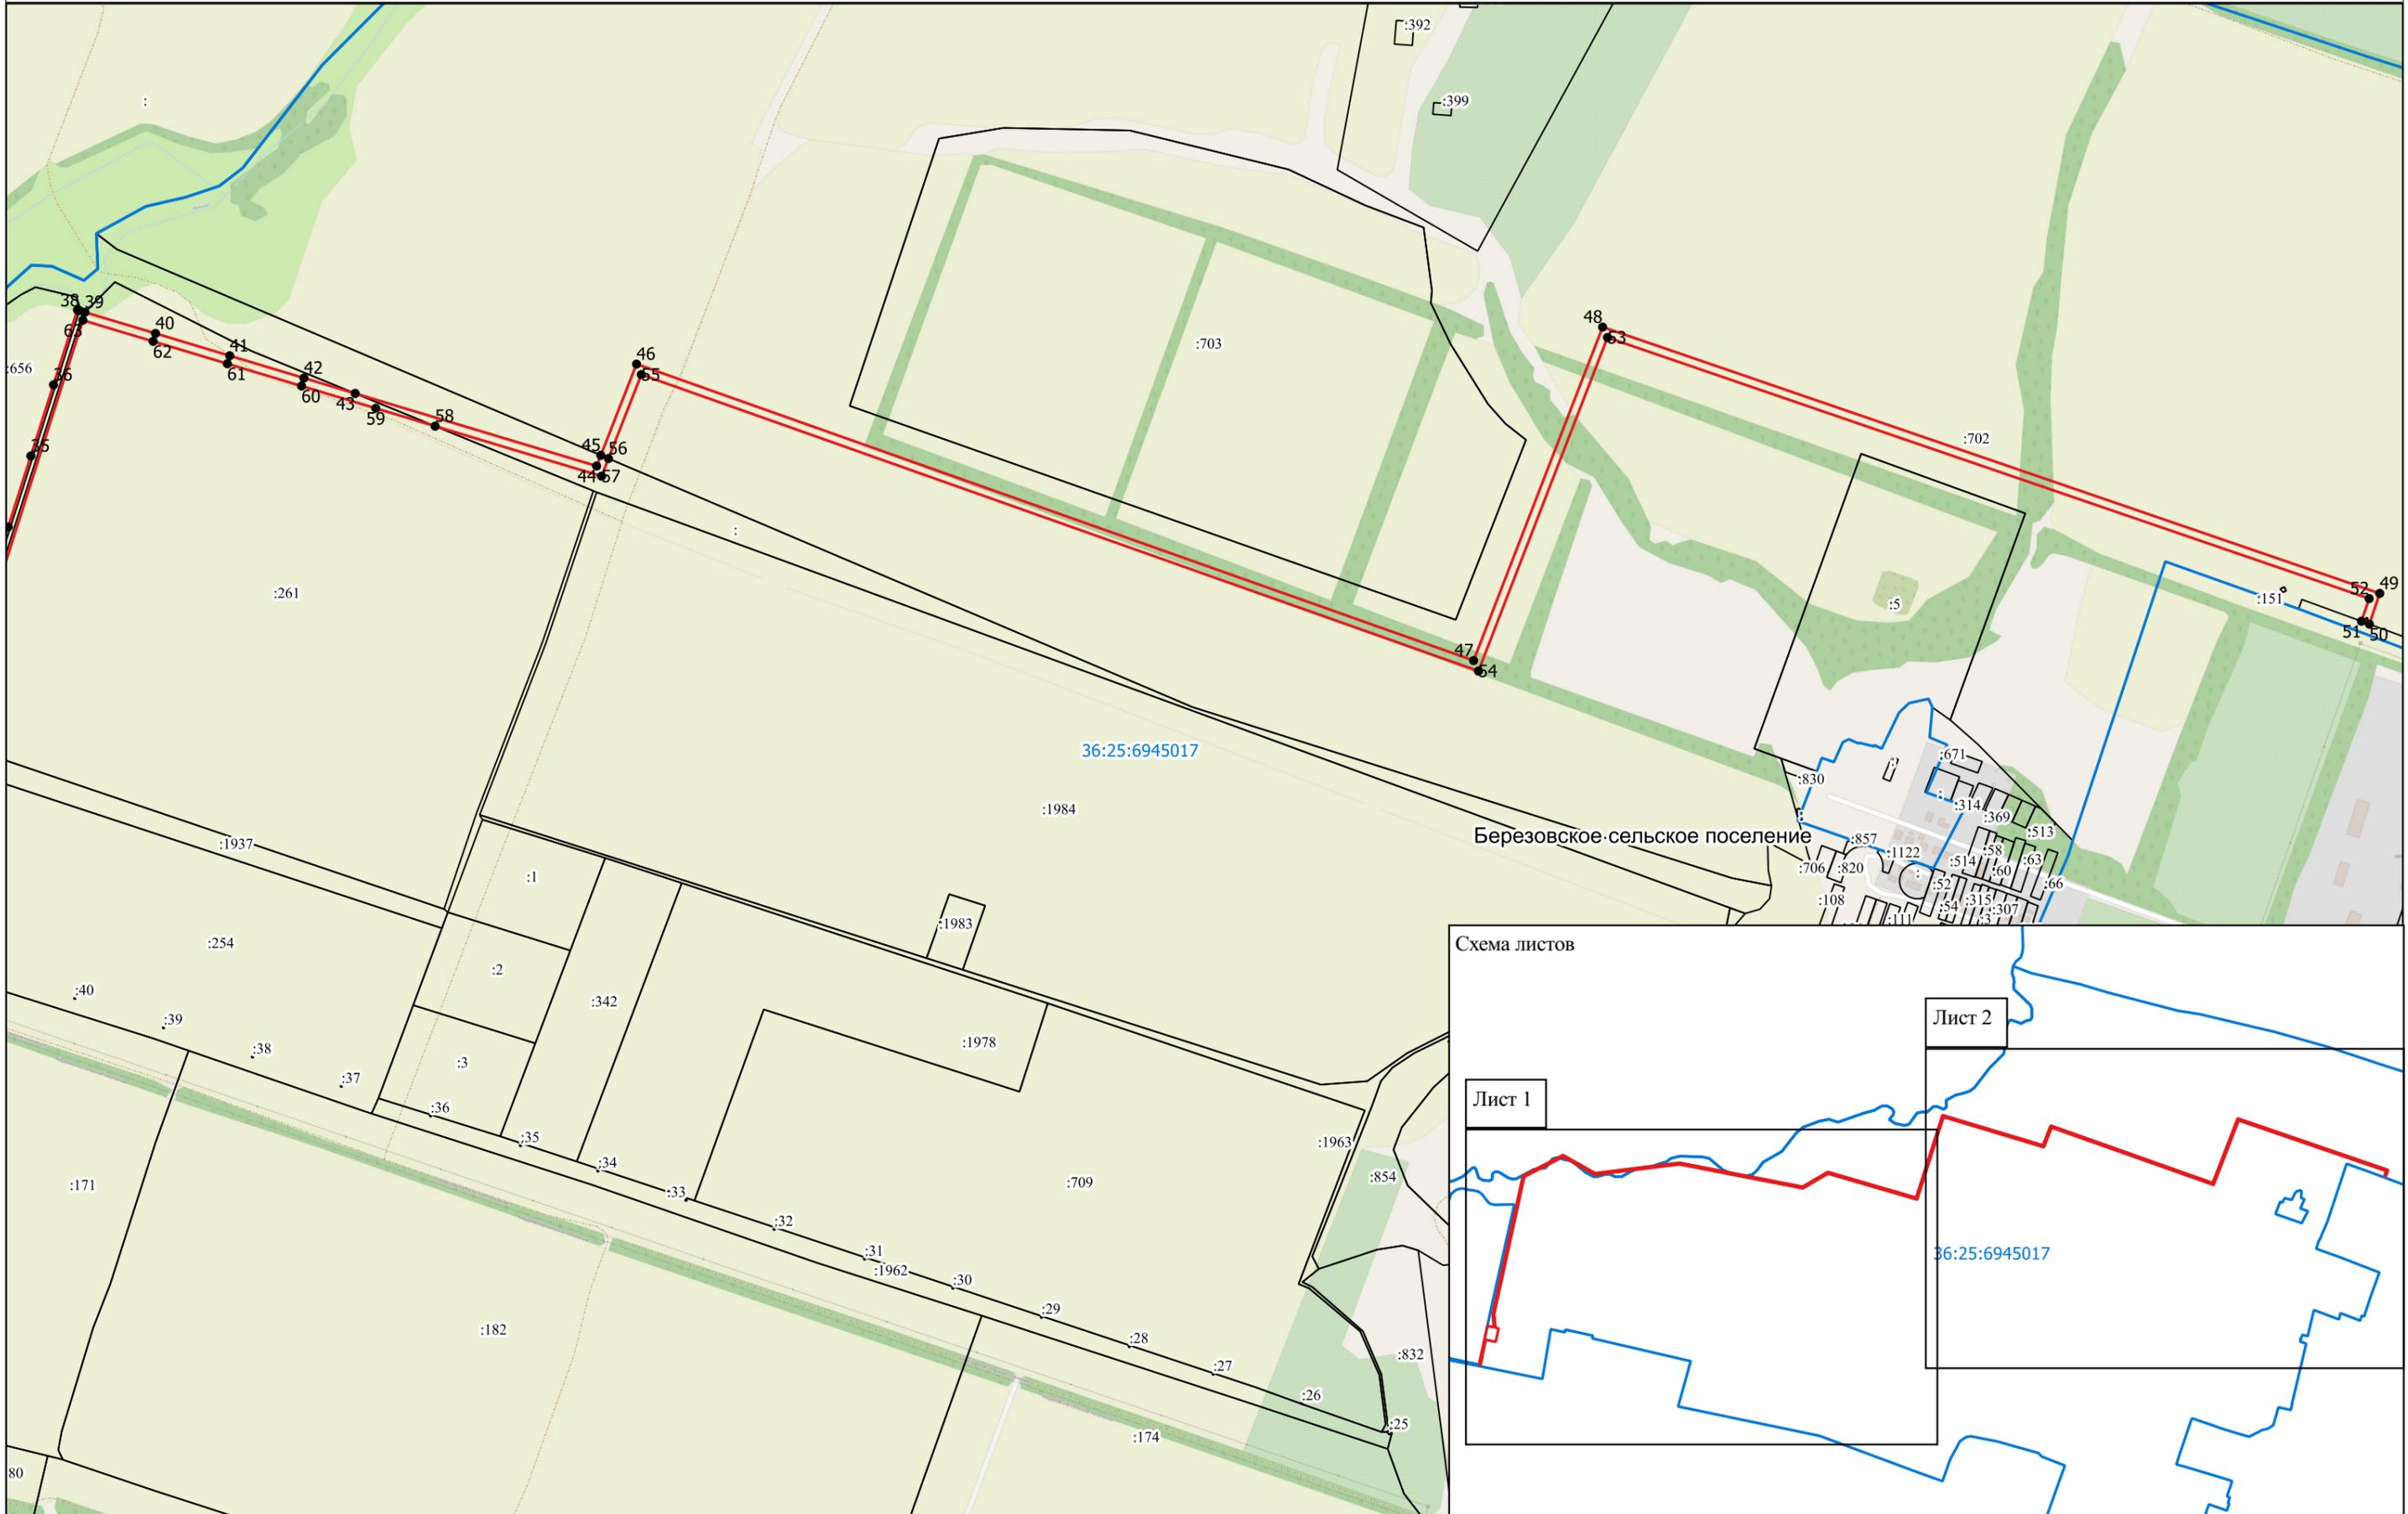

- Условные обозначения:
-  граница публичного сервитута
  -  границы земельных участков учтенных в ЕГРН
  -  характерные точки

Масштаб 1:10000