

Утверждена приказом  
 департамента имущественных  
 и земельных отношений  
 Воронежской области  
 от \_\_\_\_\_ № \_\_\_\_\_

## Схема расположения земельного участка на кадастровом плане территории

Кадастровый квартал: 36:34:0502024

Муниципальное образование: городской округ г. Воронеж

Местоположение земельного участка: восточная часть кадастрового квартала 36:34:0502024

Категория земель: земли населенных пунктов


Разрешенное использование: отдельно стоящие индивидуальные жилые дома на бдну, две семьи, коттеджи

Площадь земельного участка: 798 кв.м., в т.ч. 27 кв.м ограничено в использовании охранной зоной инженерных коммуникаций

Территориальная зона: Ж1

Планшет: Л-III-2

Масштаб: 1:2000

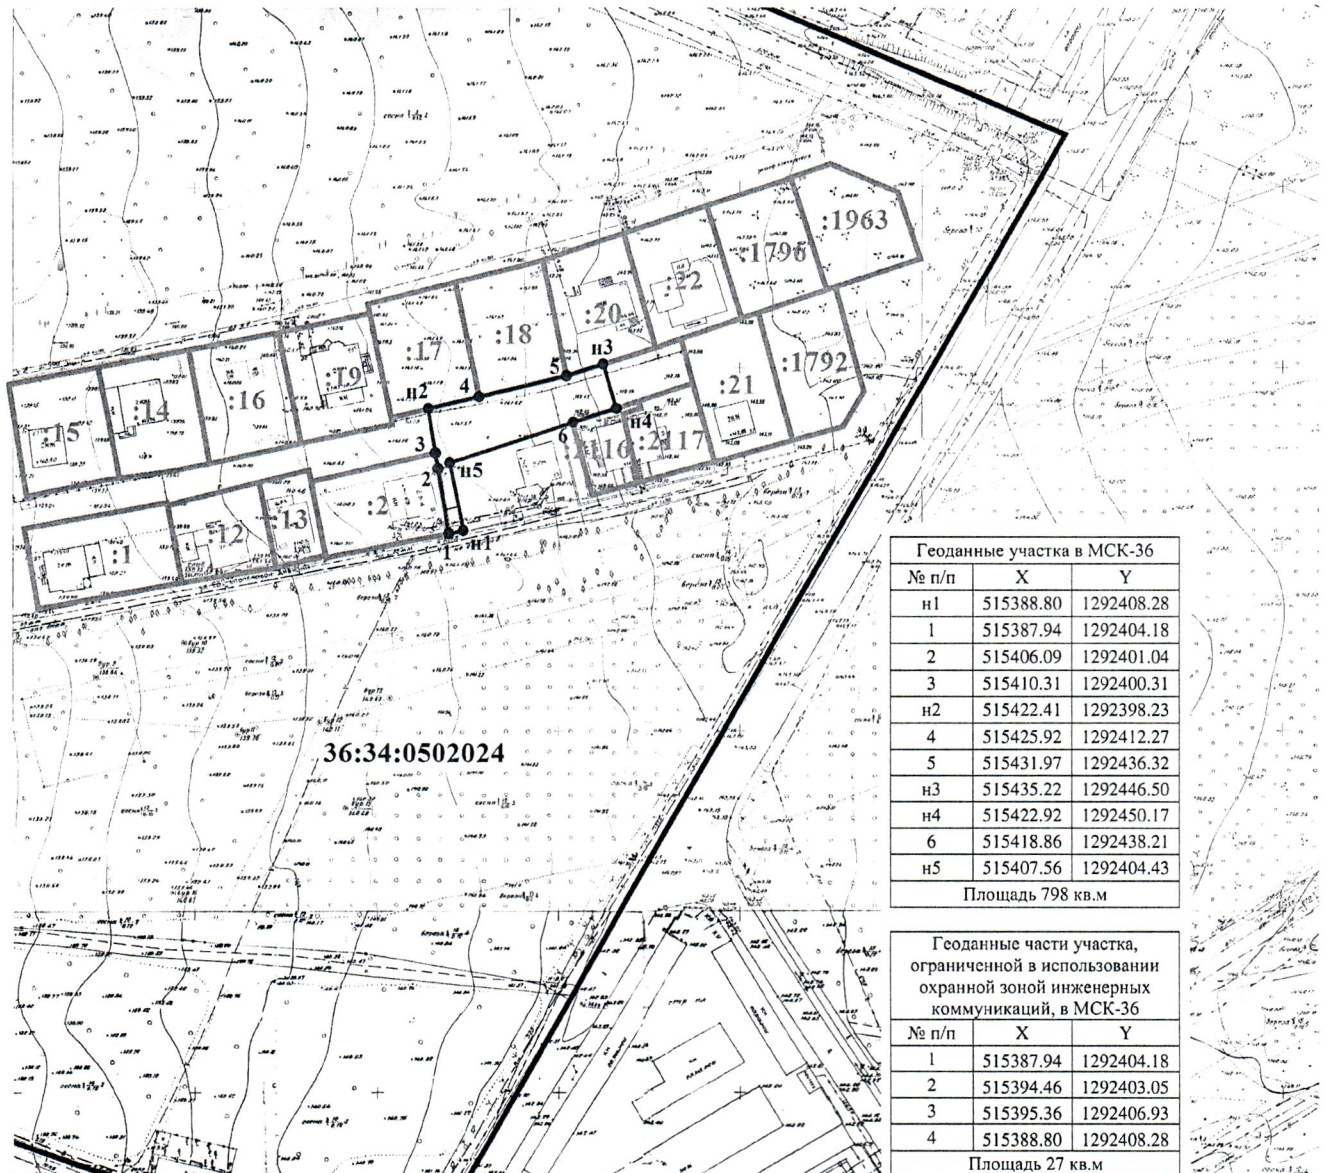

### УСЛОВНЫЕ ОБОЗНАЧЕНИЯ:

- граница образуемого земельного участка
- часть земельного участка, ограниченная в использовании охранной зоной инженерных коммуникаций
- n1,1 - поворотные точки границ образуемого земельного участка
- граница земельного участка, включенная в ЕГРН и неизменяемая при проведении кадастровых работ
- :2 - кадастровый номер земельного участка
- граница кадастрового квартала
- 36:34:0502024 - номер кадастрового квартала



# Схема расположения земельного участка на кадастровом плане территории

Кадастровый квартал: 36:34:0502024

Муниципальное образование: городской округ г. Воронеж

Местоположение земельного участка: восточная часть кадастрового квартала 36:34:0502024

Категория земель: земли населенных пунктов


Разрешенное использование: отдельно стоящие индивидуальные жилые дома на одну, две семьи, коттеджи

Площадь земельного участка: 798 кв.м., в т.ч. 27 кв.м ограничено в использовании охранной зоной инженерных коммуникаций

Территориальная зона: Ж1

Планшет: Л-III-2

Масштаб: 1:500

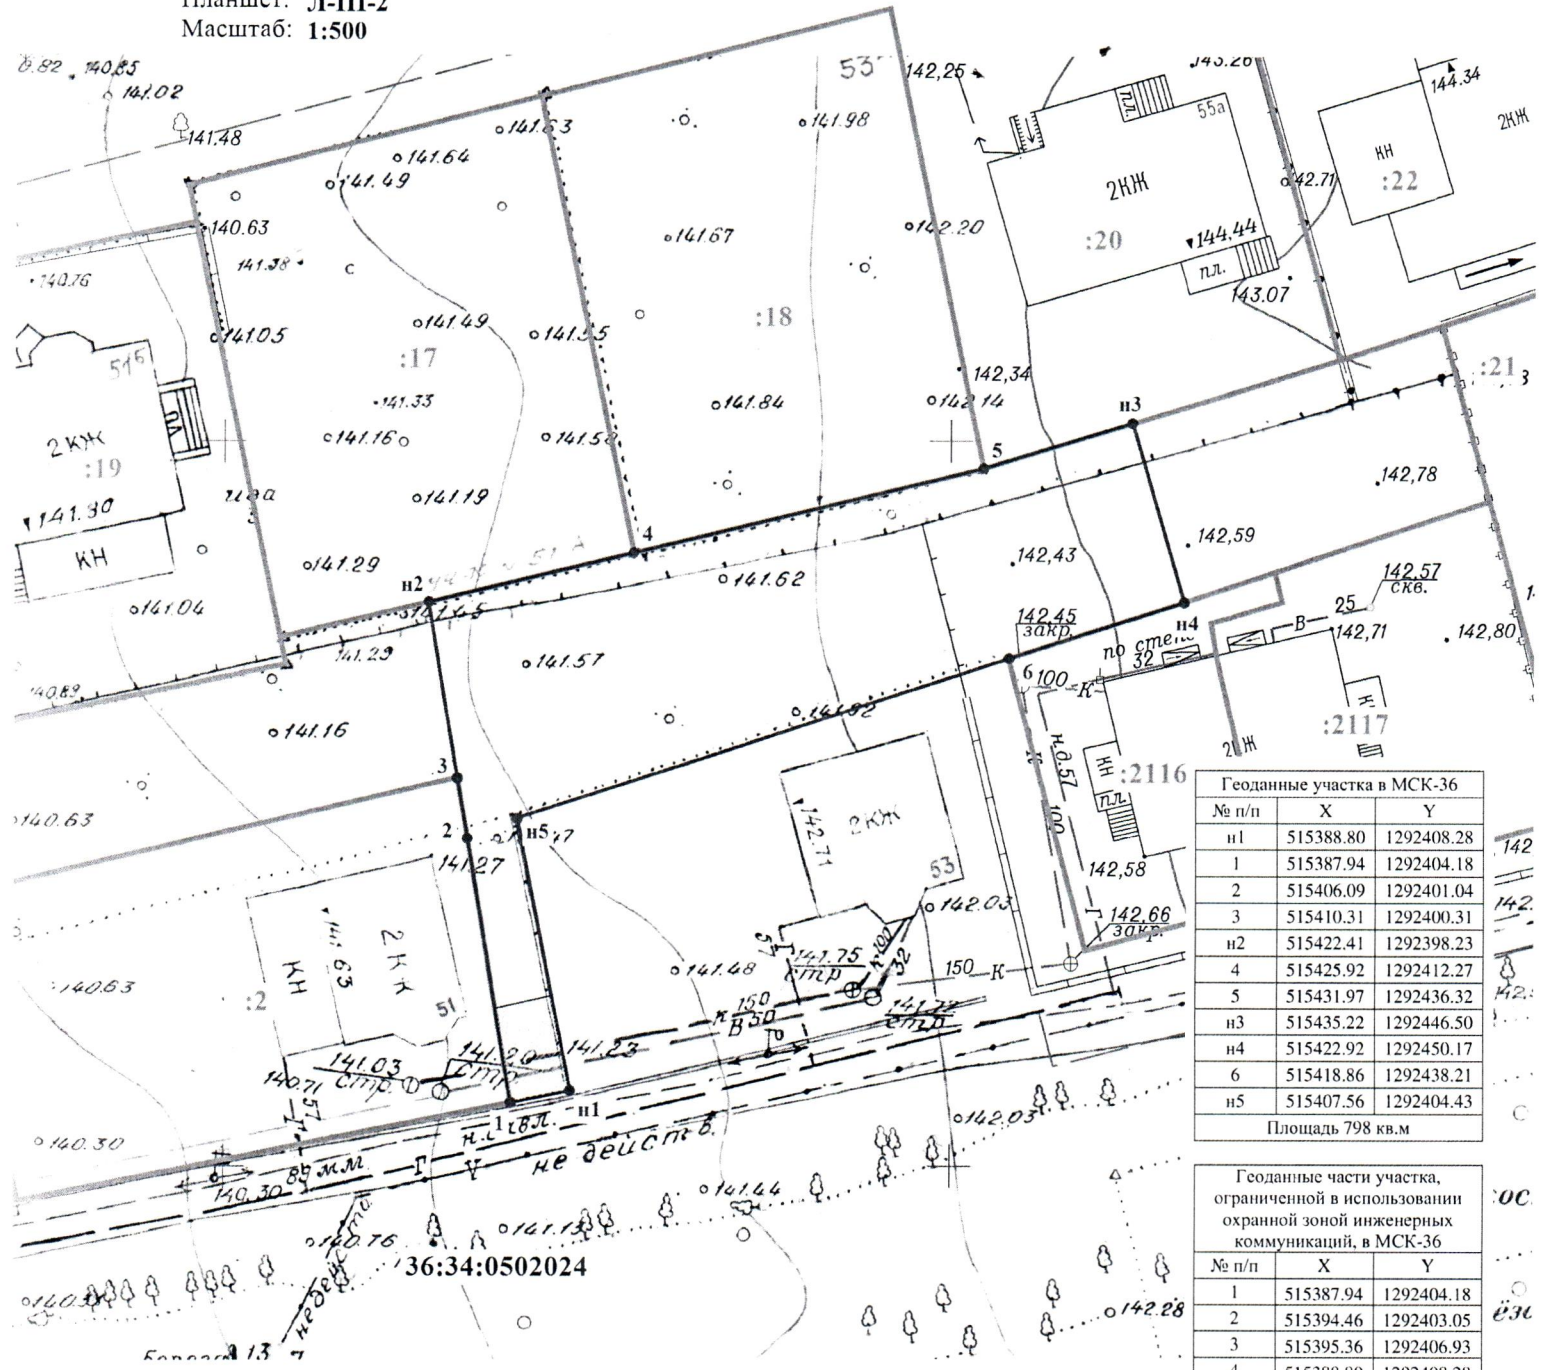

Геоданные участка в МСК-36		
№ п/п	X	Y
n1	515388.80	1292408.28
1	515387.94	1292404.18
2	515406.09	1292401.04
3	515410.31	1292400.31
n2	515422.41	1292398.23
4	515425.92	1292412.27
5	515431.97	1292436.32
n3	515435.22	1292446.50
6	515418.86	1292438.21
n4	515422.92	1292450.17
5	515418.86	1292438.21
n5	515407.56	1292404.43
Площадь 798 кв.м		

Геоданные части участка, ограниченной в использовании охранной зоной инженерных коммуникаций, в МСК-36		
№ п/п	X	Y
1	515387.94	1292404.18
2	515394.46	1292403.05
3	515395.36	1292406.93
4	515388.80	1292408.28
Площадь 27 кв.м		

**УСЛОВНЫЕ ОБОЗНАЧЕНИЯ:**

- - граница образуемого земельного участка
- ▨ - часть земельного участка, ограниченная в использовании охранной зоной инженерных коммуникаций
- n1,1 - поворотные точки границ образуемого земельного участка
- - граница земельного участка, включенная в ЕГРН и неизменяемая при проведении кадастровых работ
- :2 - кадастровый номер земельного участка

36:34:0502024 - номер кадастрового квартала