


от " " 20 г. №

**СХЕМА РАСПОЛОЖЕНИЯ ЗЕМЕЛЬНОГО УЧАСТКА
НА КАДАСТРОВом ПЛАНЕ ТЕРРИТОРИИ**

Местоположение земельного участка: г. Воронеж, в районе участка по ул. Церковная 10/1
Разрешенное использование: Отдельно стоящие индивидуальные жилые дома на одну,
две семьи, коттеджи
площадь образуемого участка 800 кв.м.,
Территориальная зона: Ж 1 - зона малоэтажной индивидуальной застройки

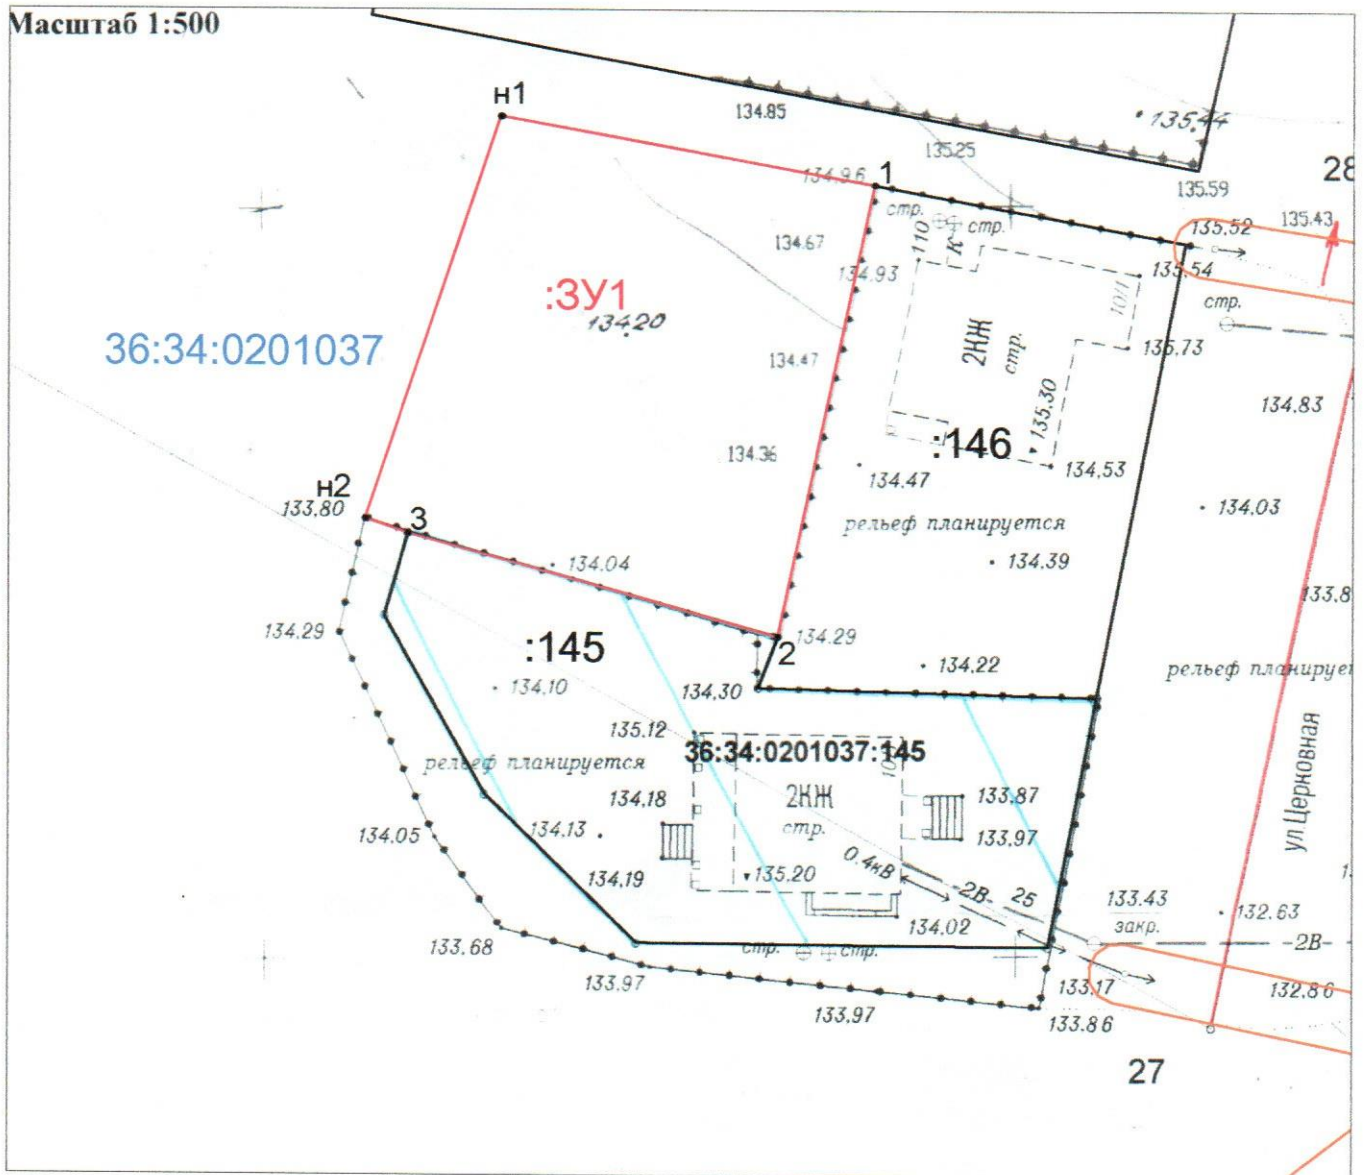

Масштаб 1:500

Каталог координат МСК-36

Условные обозначения:

- :3У1** - обозначение образуемого земельного участка
- 36:34:0201037** - номер кадастрового квартала
- :145** - номер существующего земельного участка
- - вновь образованная часть границы, сведения о которой достаточны для определения ее местоположения
- - граница кадастрового квартала
- - существующая часть границы, имеющиеся в ЕГРН сведения о которой достаточны для определения ее местоположения
- - граница охранной зоны объекта по сведениям ЕГРН
- 1.** - характерная точка образуемого земельного участка
- - красная линия застройки

№ точки	X	Y
н1	521527.49	1296342.64
1	521522.97	1296367.59
2	521492.73	1296361.19
3	521499.56	1296336.51
н2	521500.52	1296333.66
н1	521527.49	1296342.64